

COMUNE DI BARBERINO DEL MUGELLO

Provincia di FIRENZE

PIANO COMUNALE DI CLASSIFICAZIONE ACUSTICA

02-D

VARIANTE AL PCCA  
- STATO DI PROGETTO -  
STRALCIO D

Scala:  
1:10000 - 1:100000

Data:  
SETTEMBRE 2015

Tecnico incaricato:  
A4 INGEGNERIA  
STUDIO TECNICO ASSOCIATO  
DOTT. ING. ANDREA BALDACCINI  
Via Roma 26 - 50100 - PRATO  
Tel. 0574 444523  
Mail: info@at4ingegneria.it



Collaboratore:  
DOTT. ING. GIACOMO BARCAIOLI

Comittenza:  
COMUNE DI BARBERINO DEL MUGELLO  
SETTORE GESTIONE DEL TERRITORIO  
Sede: Viale della Repubblica 24  
50031 BARBERINO DEL MUGELLO (FI) - tel. 055 84771




data	revisione	oggetto della modifica

Questo disegno è protetto dalle leggi di autore e pertanto non può essere riprodotto, in tutto o in parte, né essere ceduto a terzi senza la nostra autorizzazione scritta.


Form: FI-226, COMUNE DI BARBERINO DEL MUGELLO

QUADRO D'UNIONE - scala 1:100000

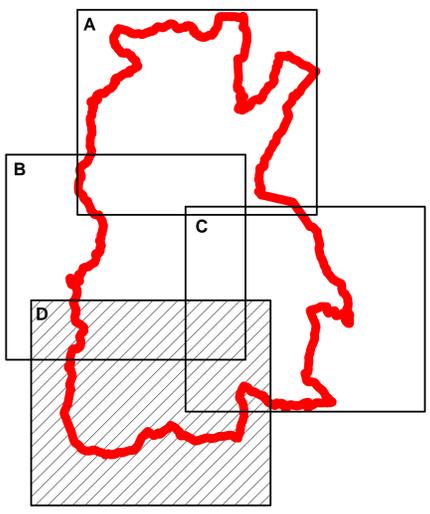

Legenda

CLASSE ACUSTICA	Limite massimo (Leq in dB(A))	
	GIURNO	NOTTURNO
Lago Classe II	55	45
Classe I	50	40
Classe II	55	45
Classe III	60	50
Classe IV	65	55
Classe V	70	60
Deroga		
<p>— Fascia di Pertinenza A 100 m</p> <p>— Fascia di Pertinenza B 150 m</p> <p>— Fascia di Pertinenza 250 m</p>		

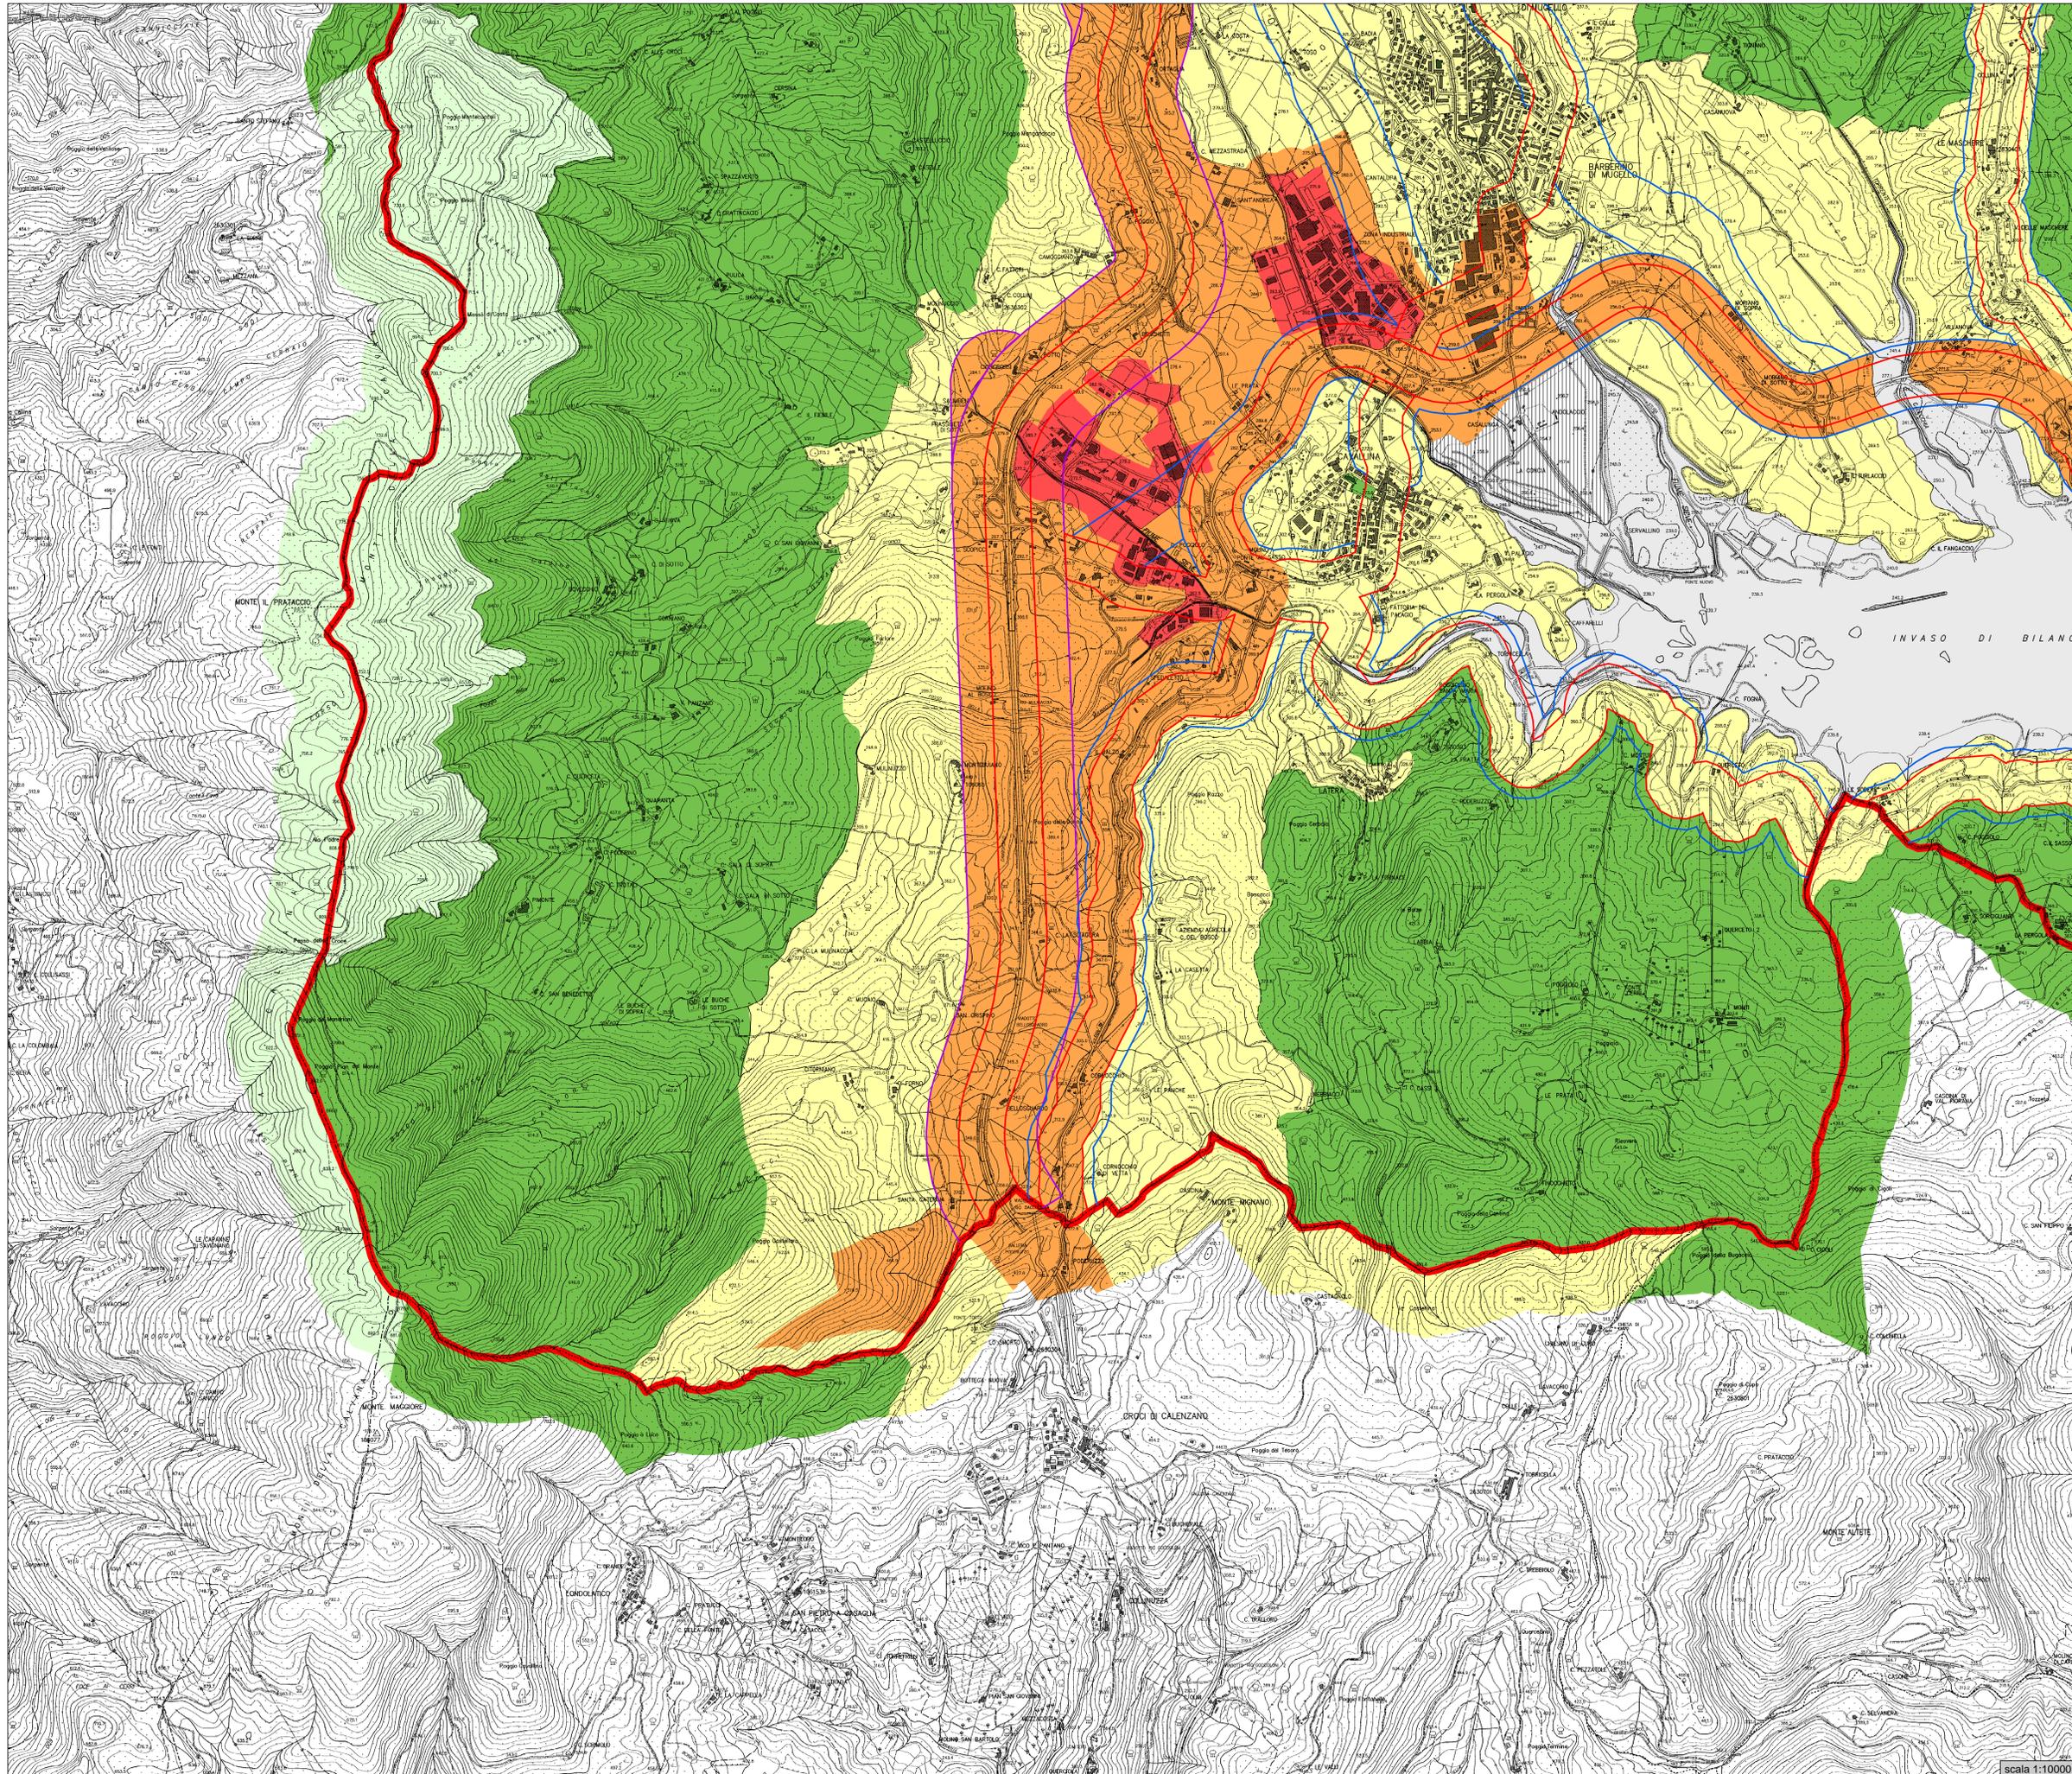

scala 1:10000