

COMUNE DI BARBERINO DEL MUGELLO

Provincia di FIRENZE

PIANO COMUNALE DI CLASSIFICAZIONE ACUSTICA

03-A
 VARIANTE AL PCCA
 - STATO SOVRAPPOSTO -
 STRALCIO A

Scale: 1:10000 - 1:100000
 Data: SETTEMBRE 2015

Tecnico incaricato:
 A4 INGEGNERIA
 STUDIO TECNICO ASSOCIATO
 DOTT. ING. ANDREA BALDACCINI
 VIA ROMA 26 - 50100 - PRATO
 TEL/FAX 0574442523
 MAIL: info@ateingegneria.it



Collaboratore:
 DOTT. ING. GIACOMO BARCAIOLI

Comittenza:


 COMUNE DI BARBERINO DEL MUGELLO
 SETTORE GESTIONE DEL TERRITORIO
 Sede: Viale della Repubblica 24
 50031 BARBERINO DEL MUGELLO (FI) - tel. 055 84771

data	revisione	oggetto della modifica

Questo disegno è protetto dalle vigenti leggi di autore e pertanto non può essere riprodotto, in tutto od in parte, né essere occulto a terzi senza la nostra autorizzazione scritta.


Form: FI-226, COMUNE DI BARBERINO DEL MUGELLO

QUADRO D'UNIONE - scala 1:100000

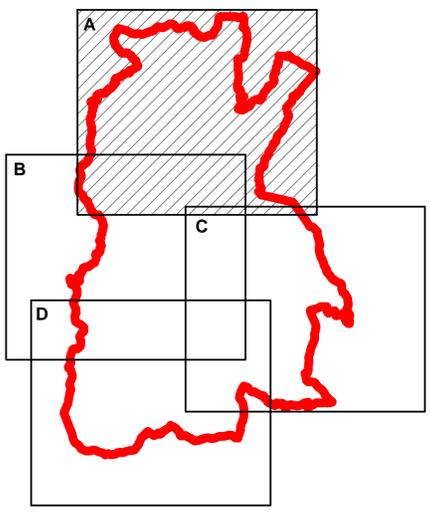

Legenda

CLASSE ACUSTICA	Limite massimo (Leq in dB(A))	
	GIURNO	NOTTURNO
Lago Classe II	55	45
Classe I	50	40
Classe II	55	45
Classe III	60	50
Classe IV	65	55
Classe V	70	60
Deroga		
	Fascia di Pertinenza A 100 m	
	Fascia di Pertinenza B 150 m	
	Fascia di Pertinenza 250 m	

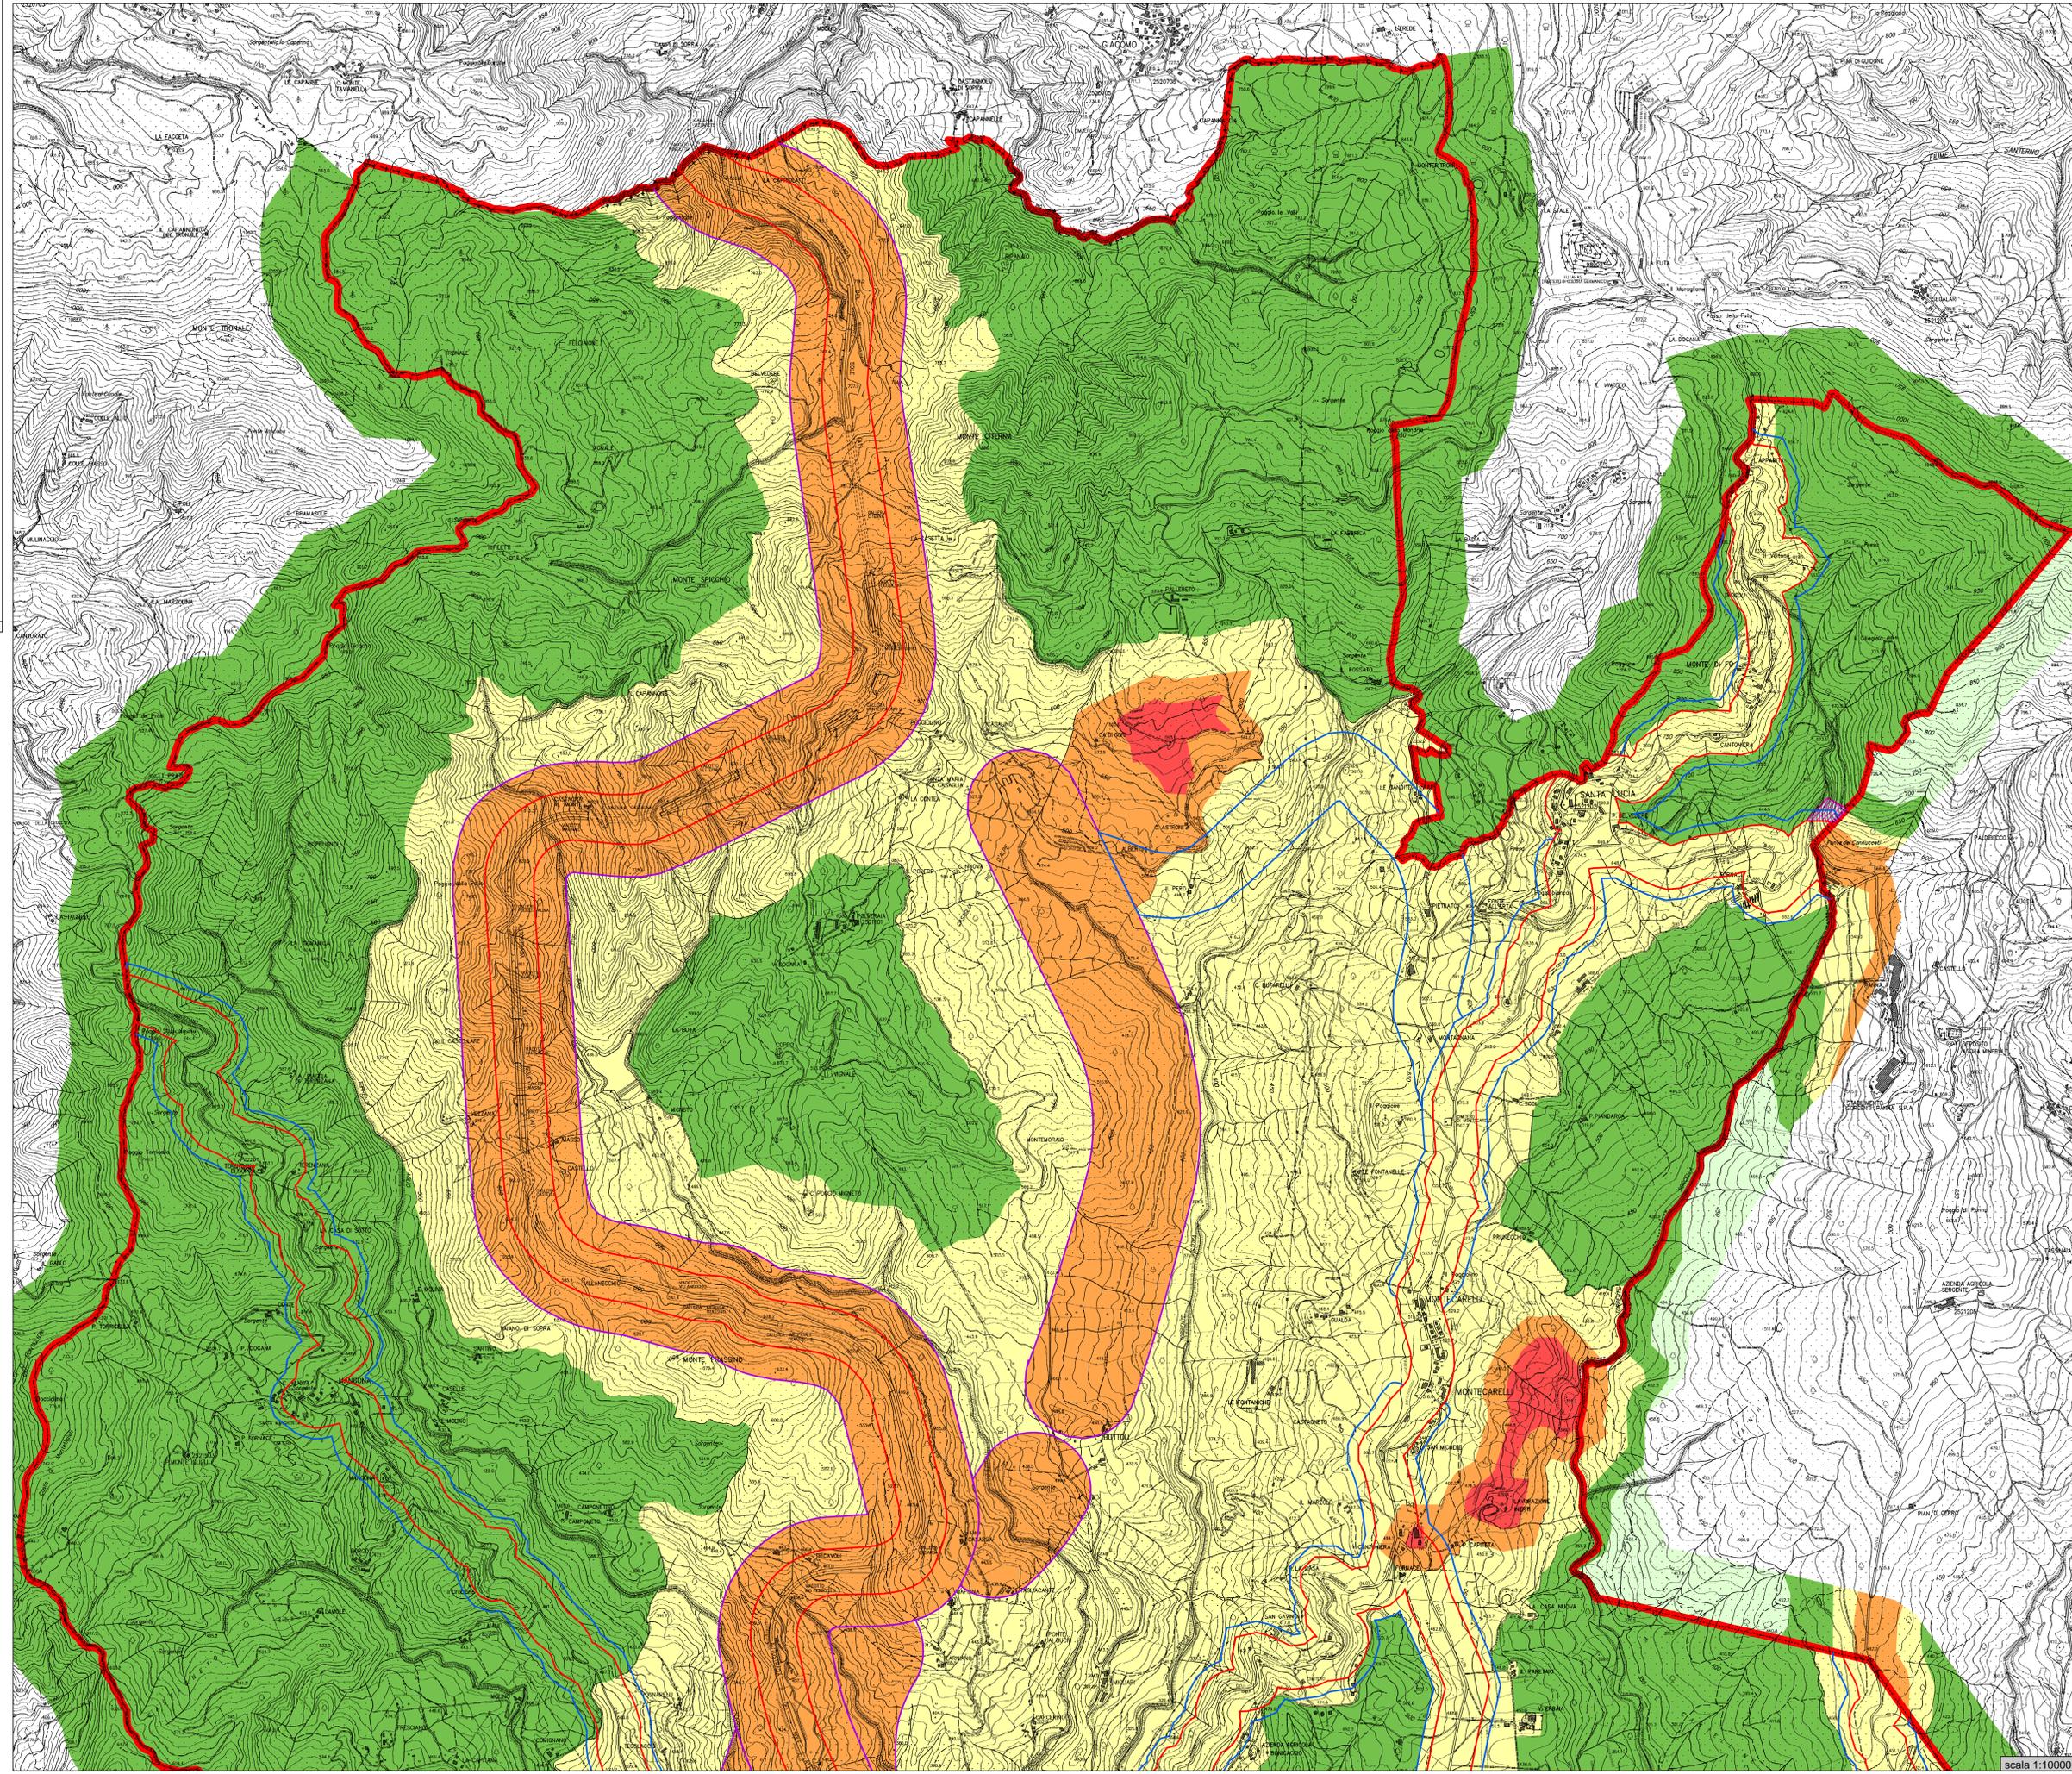

scala 1:10000