

Sindaco e assessore all'urbanistica
Giampiero Morganti

Responsabile del procedimento
Ing. Sheila Cipriani

Progettista e coordinatore dell'Ufficio di Piano
Arch. Gabriele Banchetti

Ufficio di Piano
Arch. Franco De Seta - Aspetti Urbanistici
Arch. Nicola Fleri - Aspetti Urbanistici, integrazione varianti in itinere
Paesaggista Martina Tolmo - Aspetti Urbanistici e paesaggistici
Geom. Carlo Casati - Aspetti Edilizi
Arch. Francesca Fratesi - Aspetti Edilizi
Dott.ssa Tania Maffei - Collaboratore amministrativo
Stefano Giovannardi - Collaboratore amministrativo

Garante della comunicazione
Dott.ssa Carmela Acciarini

Aspetti geologici e sismici
GeoTecnico

Aspetti idraulici
Chiarni Associati - Ingegneria civile e ambientale

Valutazioni economiche
Telm Studio Associato


Valutazione Ambientale Strategica
Ambiente Spk

Rischio sismico e premialità
S2R Srl

Supporto cartografico e SIT
L&P Progetti GIS Srl

Aspetti giuridici
Studio Grassi Associato

Disciplina dei suoli nel territorio rurale
QP.RUR.1
Scala 1:10.000

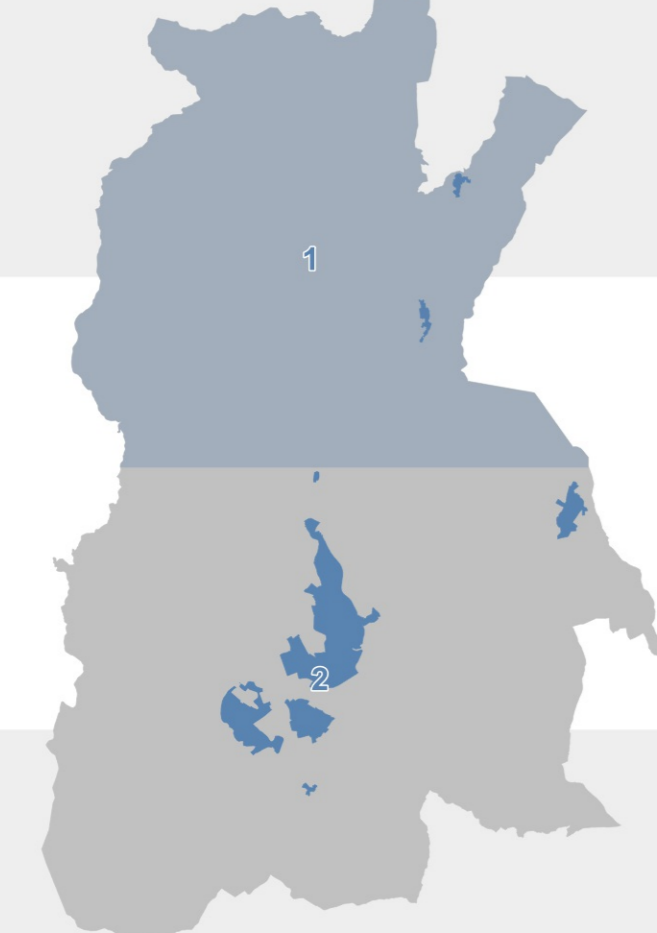

PO
PIANO OPERATIVO
Legge regionale 10 novembre 2014, n. 65

- Confine comunale
- Territorio urbanizzato
- Articolazione del territorio rurale**
- Nuclei storici (Art. 30.1)
- Nuclei rurali (Art. 30.2)
- Ambiti periferici (Art. 30.3)
- Ambiti di pertinenza di centri e nuclei storici (Art. 30.4)
- Ambiti di Paesaggio**
- AP 2 Ambito di Paesaggio 2 - Conca di Firenzuola e Valle del Diatema (Art. 54.1)
- AP 6 Ambito di Paesaggio 6 - Versante sud della conca intermontana (Art. 54.2)
- AP 7 Ambito di Paesaggio 7 - Testata di Barberino (Art. 54.3)
- AP 8 Ambito di Paesaggio 8 - Versante nord della conca intermontana (Art. 54.4)
- AP 9 Ambito di Paesaggio 9 - Valle della Sieve (Art. 54.5)
- Infrastrutture per la mobilità**
- Parcheggi pubblici (Art. 49.3)
- Impianti di distribuzione carburante (Art. 49.4)
- Viabilità storizzata principale (Art. 50)
- Viabilità storizzata secondaria (Art. 50)
- Sentieri (Art. 50)
- Percorsi ciclo-pedonali esistenti (Art. 50)
- Percorsi ciclo-pedonali di progetto (Art. 50)
- Ciclovia della Sieve (Art. 50)
- Previsioni assoggettate a conferenza di copianificazione ai sensi dell'art. 25 della L.R. 65/2014**
- Schede norma (Allegato B alle NTA)
- Are di cui all'articolo 64 comma 1 lettera d) della L.R. 65/2014**
- AE Aree estrattive (Art. 39.1)
- AD Aree di discarica (art. 39.2)
- APE Aree produttive-artigianali esistenti in zona agricola (Art. 39.3)
- Are per attrezzature ed impianti di interesse generale (zone F)**
- FT Impianti tecnologici di interesse generale: F4 (Art. 47.4)
- FE Casse di espansione e di laminazione: F6 (Art. 47.6)
- Ambito di Cafaggiolo**
- AO Ambito regolamentato dalla Variante al RU approvata con DCC 47 del 09/09/2020 (Art. 58)
- Caratteri costitutivi della struttura ambientale e paesaggistica**
- SA Sistemazioni agrarie storizzate (Tit. IV - Territorio rurale)
- FL Formazione lineare arborea (Tit. IV - Territorio rurale)
- FA Formazione lineare arbustiva (Tit. IV - Territorio rurale)
- AC Alberi camporili (Tit. IV - Territorio rurale)

