



**Comune di Barberino di Mugello**  
Città Metropolitana di Firenze

Sindaco e assessore all'urbanistica  
Giampiero Morganti

Responsabile del procedimento  
Ing. Sheila Cipriani

Progettista e coordinatore dell'Ufficio di Piano  
Arch. Gabriele Bianchetti

Ufficio di Piano  
Arch. Franco De Seta - Aspetti Urbanistici  
Arch. Nicola Fleri - Aspetti Urbanistici, integrazione varianti in itinere  
Paesaggista Martina Tolmo - Aspetti Urbanistici e paesaggistici  
Geom. Carlo Casati - Aspetti Edilizi  
Arch. Francesca Fratesi - Aspetti Edilizi  
Dott.ssa Tania Maffei - Collaboratore amministrativo  
Stefano Giovannardi - Collaboratore amministrativo

Garante della comunicazione  
Dott.ssa Camilla Accarelli

Aspetti geologici e sismici  
GeoTecnò

Aspetti idraulici  
Chiarni Associati - Ingegneria civile e ambientale

Valutazioni economiche  
Telfi Studio Associato

Valutazione Ambientale  
Strategica  
Ambiente Spk


Rischio sismico e premialità  
SQR Srl

Supporto cartografico e SIT  
LSP Progetti GIS Srl

Aspetti giuridici  
Studio Gracchi Associato

**Disciplina dei suoli nel territorio rurale**  
**QR.RUR.2**

Scala 1:10.000

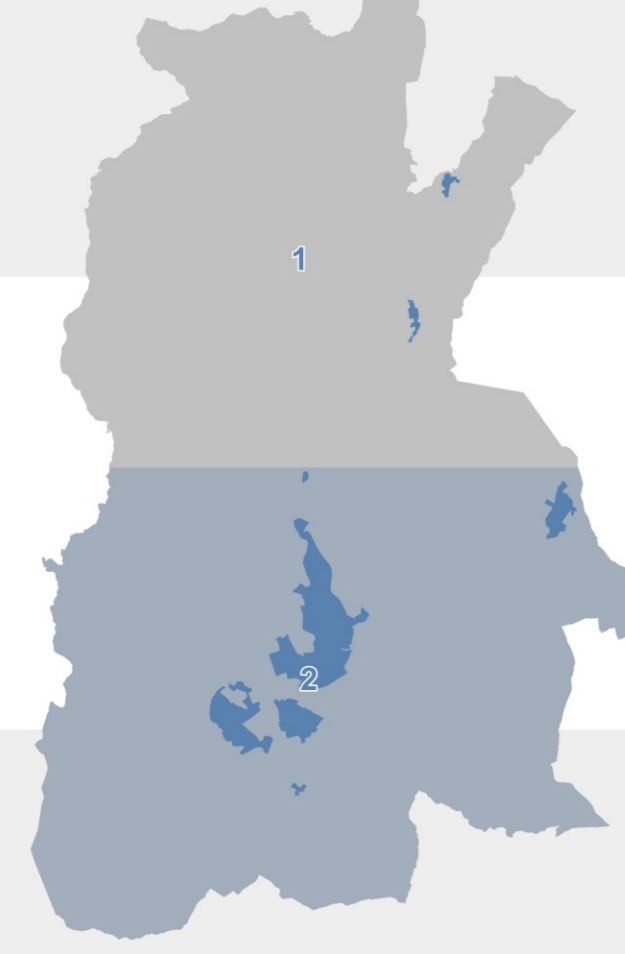

**PO**

**PIANO OPERATIVO**

Legge regionale 10 novembre 2014, n. 65

- Confine comunale
- Territorio urbanizzato
- Articolazione del territorio rurale**
  - Nuclei storici (Art. 30.1)
  - Nuclei rurali (Art. 30.2)
  - Ambiti periferici (Art. 30.3)
  - Ambiti di pertinenza di centri e nuclei storici (Art. 30.4)
- Ambiti di Paesaggio**
  - Ambito di Paesaggio 2 - Conca di Firenzuela e Valle del Diatema (Art. 54.1)
  - Ambito di Paesaggio 6 - Versante sud della conca intermontana (Art. 54.2)
  - Ambito di Paesaggio 7 - Testata di Barberino (Art. 54.3)
  - Ambito di Paesaggio 8 - Versante nord della conca intermontana (Art. 54.4)
  - Ambito di Paesaggio 9 - Valle della Sieve (Art. 54.5)
- Infrastrutture per la mobilità**
  - Parcheggi pubblici (Art. 49.3)
  - Impianti di distribuzione carburante (Art. 49.4)
  - Viabilità storizzata principale (Art. 50)
  - Viabilità storizzata secondaria (Art. 50)
  - Sentieri (Art. 50)
  - Percorsi ciclo-pedonali esistenti (Art. 50)
  - Percorsi ciclo-pedonali di progetto (Art. 50)
  - Ciclovie della Sieve (Art. 50)
- Previsioni assoggettate a conferenza di copianificazione ai sensi dell'art. 25 della L.R. 65/2014**
  - Schede norma (Allegato B alle NTA)
- Are di cui all'articolo 64 comma 1 lettera d) della L.R. 65/2014**
  - Aree estrattive (Art. 39.1)
  - Aree di discarica (Art. 39.2)
  - Aree produttive-artigianali esistenti in zona agricola (Art. 39.3)
- Aree per attrezzature ed impianti di interesse generale (zone F)**
  - Impianti tecnologici di interesse generale: F4 (Art. 47.4)
  - Casse di espansione e di laminazione: F6 (Art. 47.6)
- Ambito di Cafaggiolo**
  - Ambito regolamentato dalla Variante al RU approvata con DCC 47 del 09/09/2020 (Art. 58)
- Caratteri costitutivi della struttura ambientale e paesaggistica**
  - Sistemazioni agrarie storizzate (TR. IV - Territorio rurale)
  - Formazione lineare arborea (TR. IV - Territorio rurale)
  - Formazione lineare arbustiva (TR. IV - Territorio rurale)
  - Alberi camporili (TR. IV - Territorio rurale)

