

COMUNE DI BARBERINO DEL MUGELLO
Provincia di FIRENZE

PIANO COMUNALE DI CLASSIFICAZIONE ACUSTICA

01-A

VARIANTE AL PCCA
- STATO ATTUALE -
STRALCIO A

Scale:
1:10000 - 1:100000

Data:
SETTEMBRE 2015

Tecnico incaricato:

A4 INGEGNERIA
STUDIO TECNICO ASSOCIATO
DOTT. ING. ANDREA BALDACCHINI
VIA ROMA 36 - 50030 - FIRENZE
TEL/FAX 0574442523
MAIL: info@a4ingegneria.it



Collaboratore:

DOTT. ING. GIACOMO BARCAIOLI

Committente:



COMUNE DI BARBERINO DEL MUGELLO
SETTORE GESTIONE DEL TERRITORIO


Sede: Viale della Repubblica 24
50031 BARBERINO DEL MUGELLO (FI) - tel. 055 84771

data	revisione	oggetto della modifica

Questo disegno è protetto dalle leggi di autore e pertanto non può essere riprodotto, in tutto o in parte, né essere ceduto a terzi senza la nostra autorizzazione scritta.


Progetto: FI-226, COMUNE DI BARBERINO DEL MUGELLO

QUADRO D'UNIONE - scala 1:100000

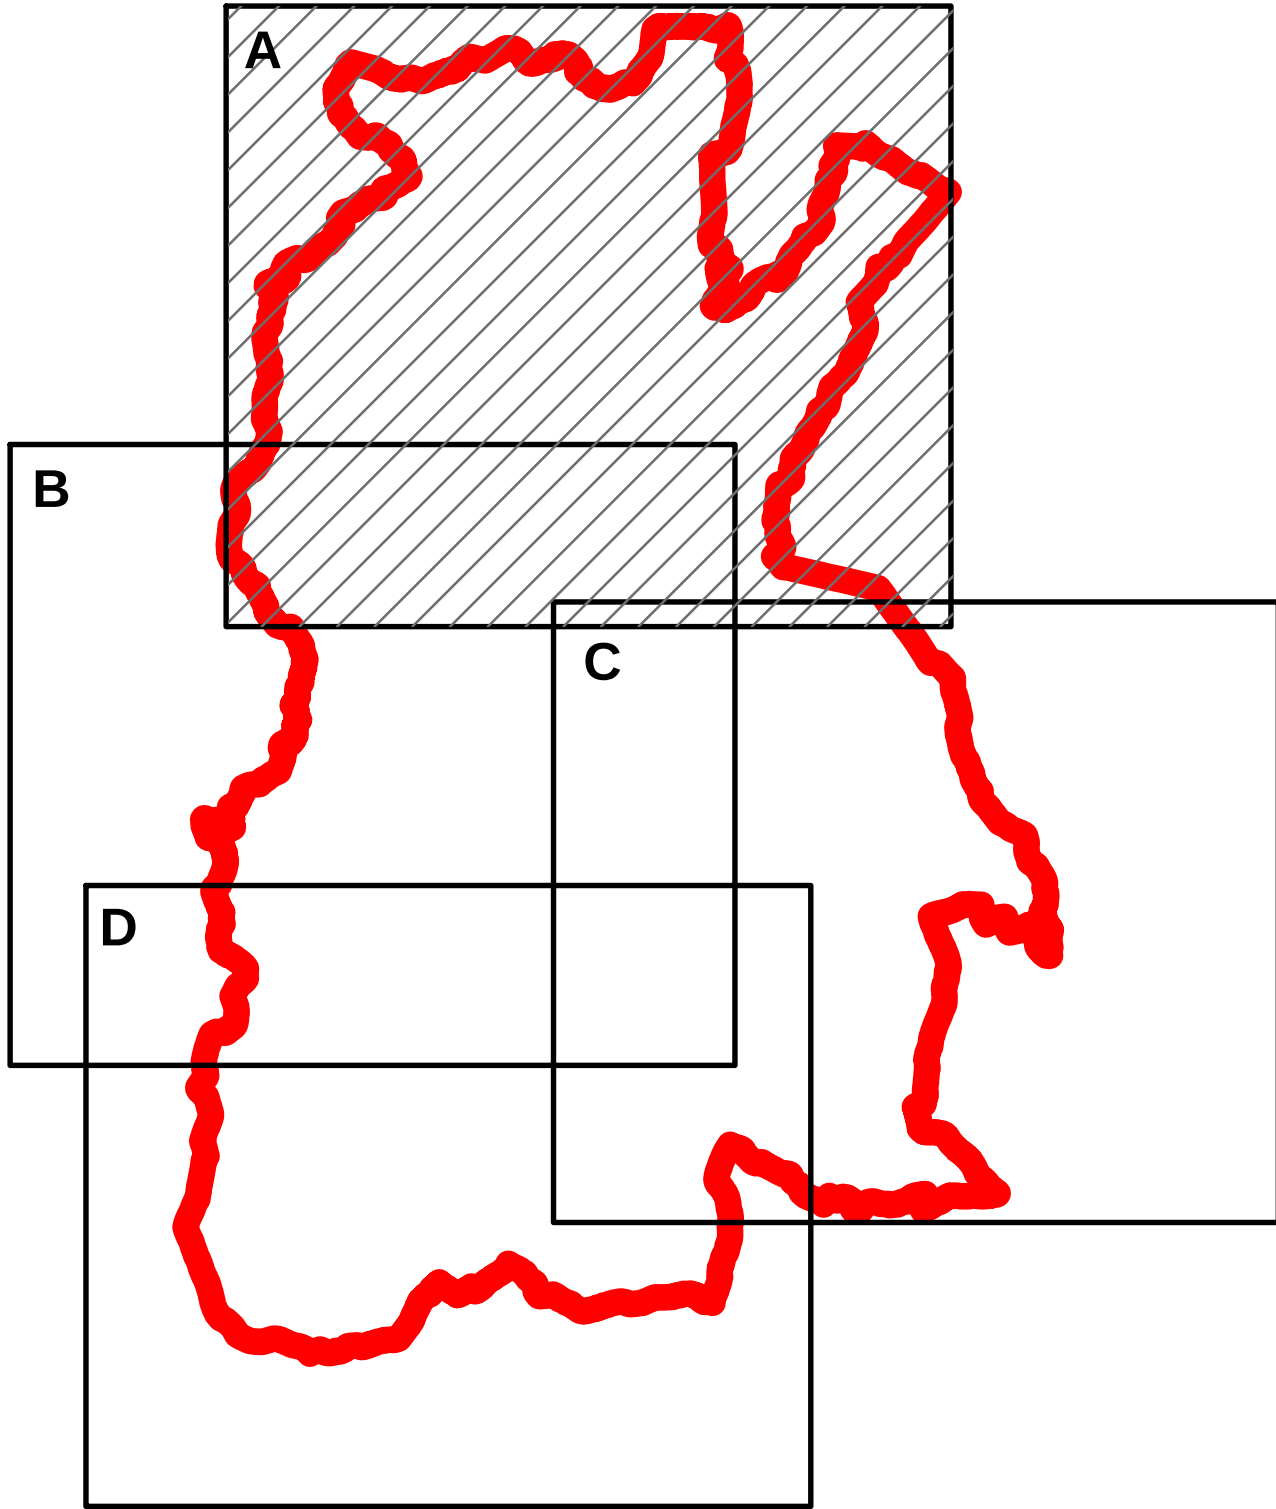

Legenda

CLASSE ACUSTICA	Limite massimo (Leq in dB(A))	
	GIURNO	NOTTURNO
Lago Classe II	55	45
Classe I	50	40
Classe II	55	45
Classe III	60	50
Classe IV	65	55
Classe V	70	60
Classe Deroga		
Fascia di Pertinenza A 100 m		
Fascia di Pertinenza B 150 m		
Fascia di Pertinenza 250 m		

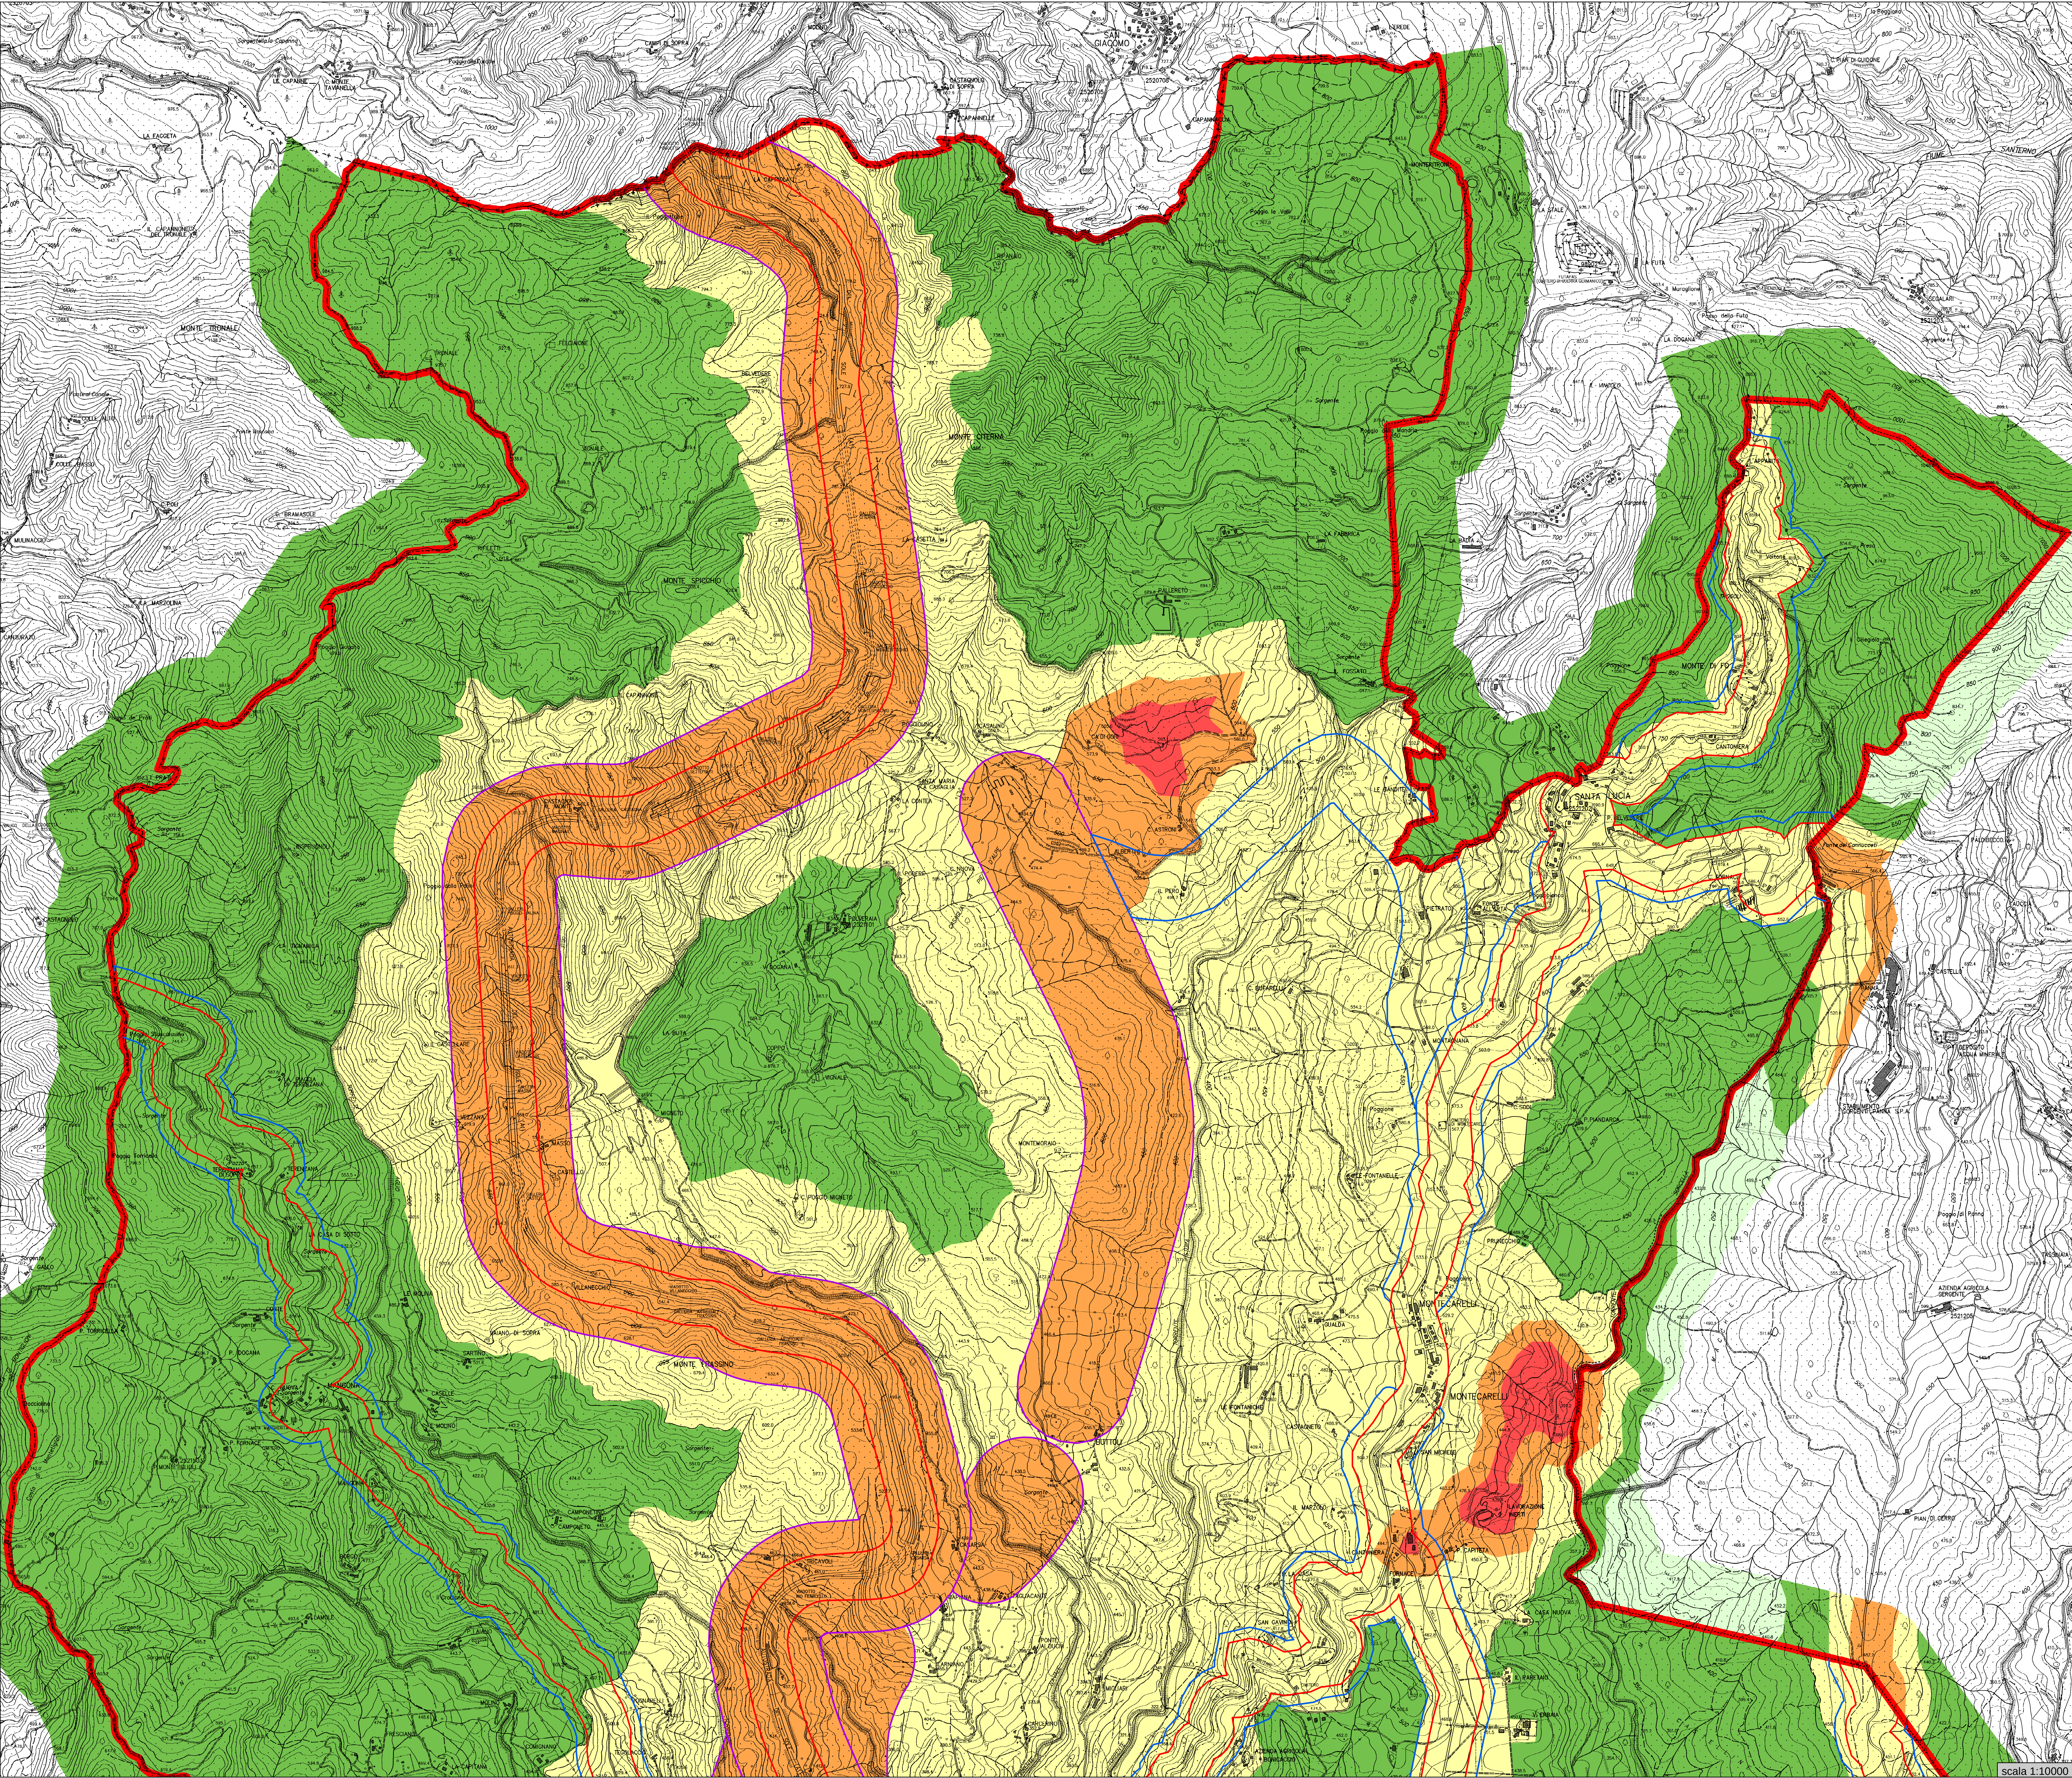

scala 1:10000